



Appartement N°1311


5 Pièces

1, 1bis, 3 et 5 du passage Saint-Pierre-Amelot  
75011 Paris

ÉTAGE : R+1



T5 - 1311

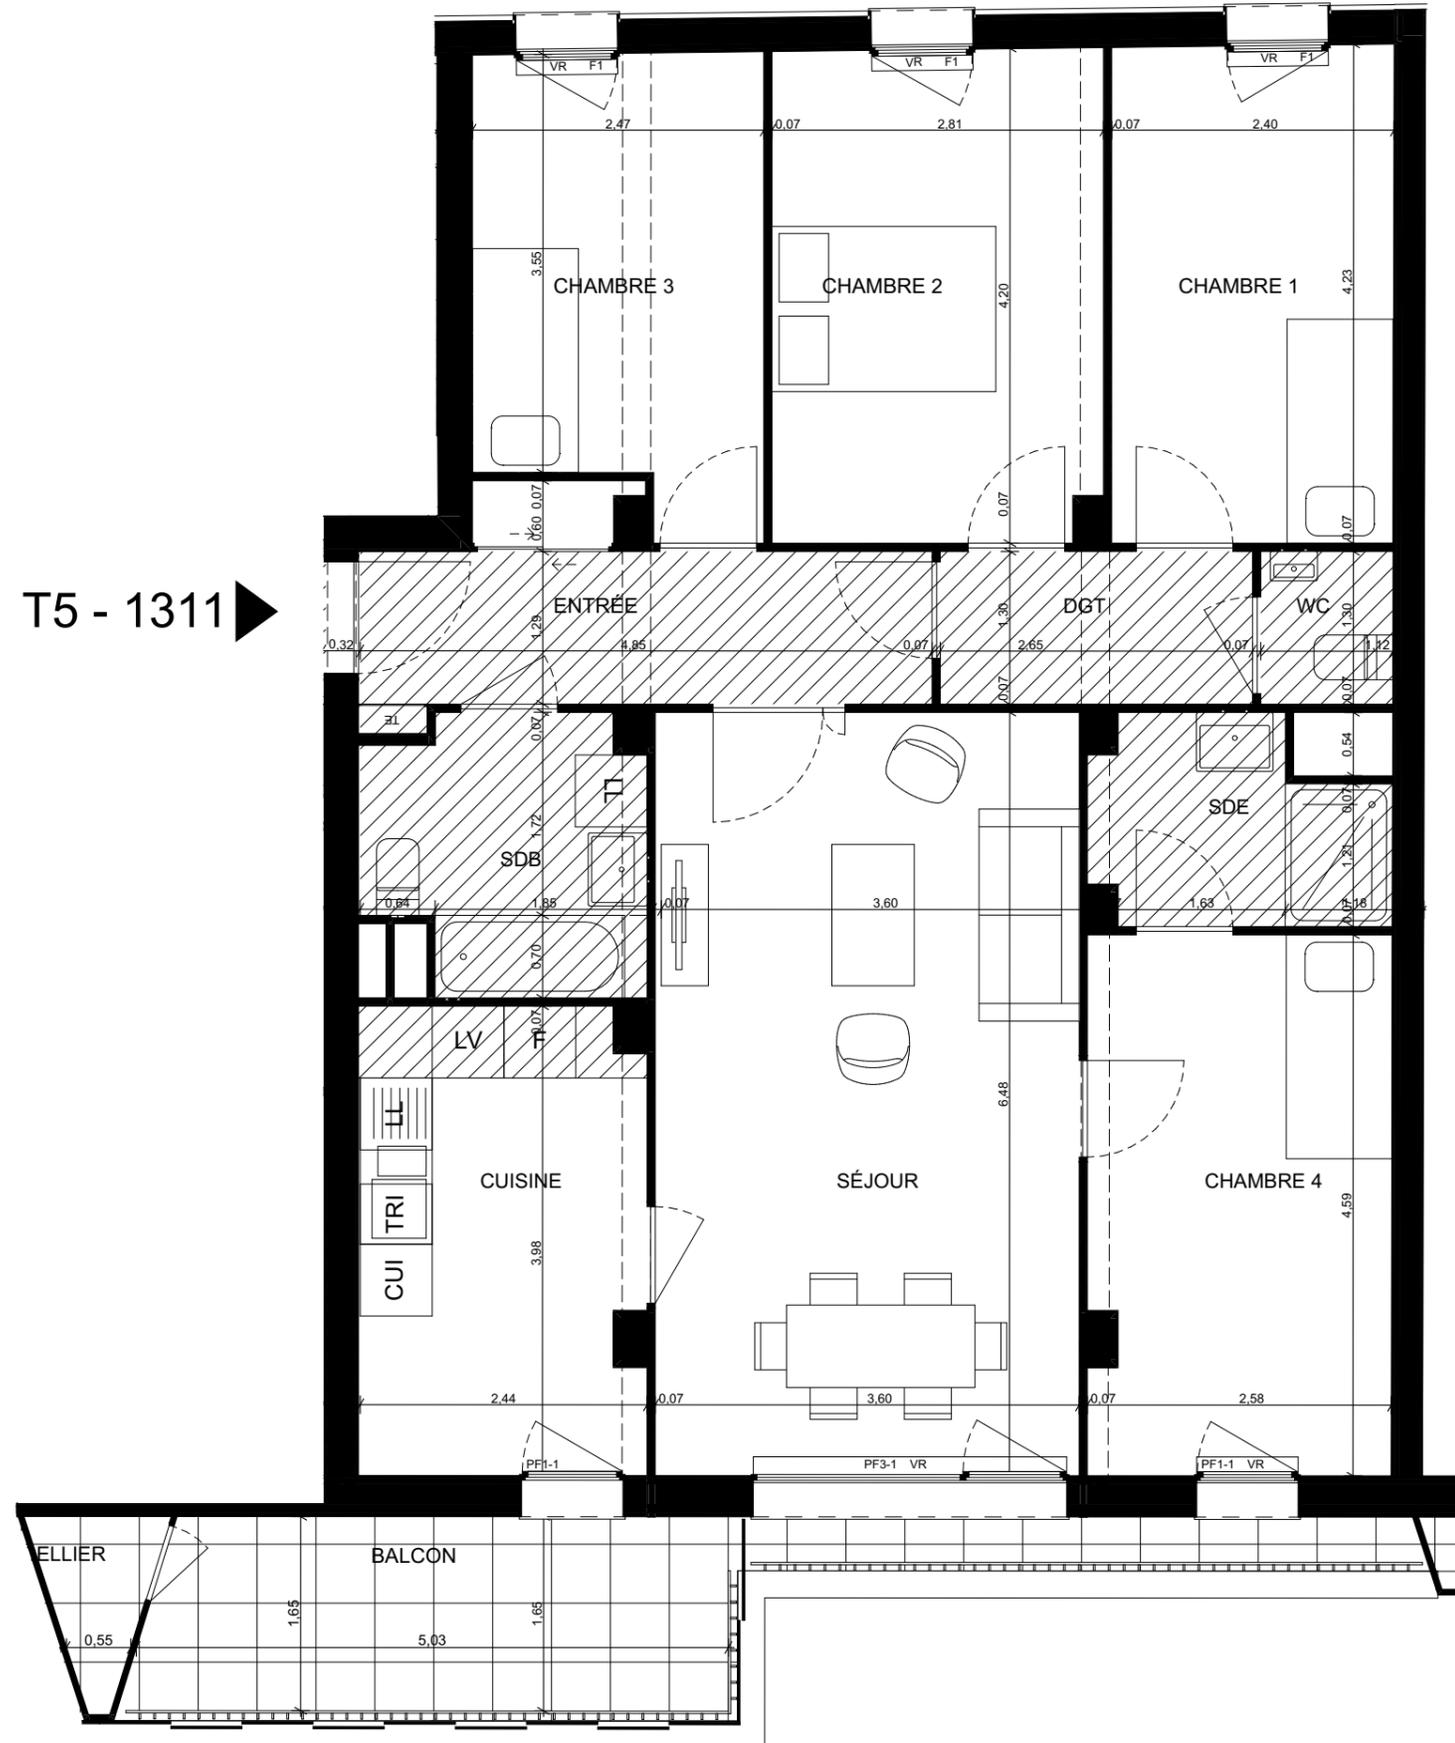

**SURFACE HABITABLE**

ENTRÉE	7,0	m <sup>2</sup>
SÉJOUR	23,3	m <sup>2</sup>
CUISINE	9,4	m <sup>2</sup>
CHAMBRE 1	10,1	m <sup>2</sup>
CHAMBRE 2	11,7	m <sup>2</sup>
CHAMBRE 3	9,4	m <sup>2</sup>
CHAMBRE 4	11,7	m <sup>2</sup>
WC	1,5	m <sup>2</sup>
SDE	4,0	m <sup>2</sup>
SDB	5,2	m <sup>2</sup>
DGT	3,4	
<b>TOTAL</b>	<b>96,7</b>	<b>m<sup>2</sup></b>
BALCON	10,4	m <sup>2</sup>
CELLIER	1,2	
<b>TOTAL ANNEXE</b>	<b>11,6</b>	<b>m<sup>2</sup></b>
<b>SURFACE TOTALE</b>	<b>108,3</b>	<b>m<sup>2</sup></b>

NOTA: Hauteur sous plafond des pièces principales sauf mention particulière : 2m36

LEGENDE :

VR : Volet Roulant	Tableau électrique :
PF : Porte fenêtre	Poutres et retombées :
PFC : Porte fenêtre coulissante	Soffite et faux plafond :
FC : fenêtre coulissante	Applique :
LL : Lave-Linge	Prise extérieure :
PL : Placard	Robinet de puisage :
R : Réfrigérateur	
CUI : Cuisson	
TRI : Tri selectif	