




Appartement N°1312

2 Pièces

1, 1bis, 3 et 5 du passage Saint-Pierre-Amelot

75011 Paris

ÉTAGE : R+1

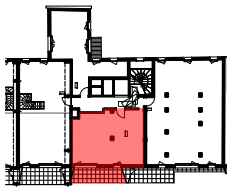

SURFACE HABITABLE

ENTRÉE	5,4	m²
SÉJOUR / CUISINE	25,6	m²
CHAMBRE 1	12,5	m²
SDB	4,8	m²
TOTAL	48,2	m²
BALCON	9,7	m²
TOTAL ANNEXE	9,7	m²
SURFACE TOTALE	58,0	m²

NOTA: Hauteur sous plafond des pièces principales
sauf mention particulière : 2m36

LEGENDE :

- VR : Volet Roulant

PF : Porte fenêtre

PFC : Porte fenêtre coulissante

FC : fenêtre coulissante

LL : Lave-Linge

PL : Placard

R : Réfrigérateur

CUI : Cuisson

TRI : Tri selectif
- Tableau électrique :



Poutres et retombées :

Soffite et faux plafond :

Applique :

Prise extérieure :

Robinet de puisage :

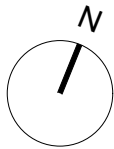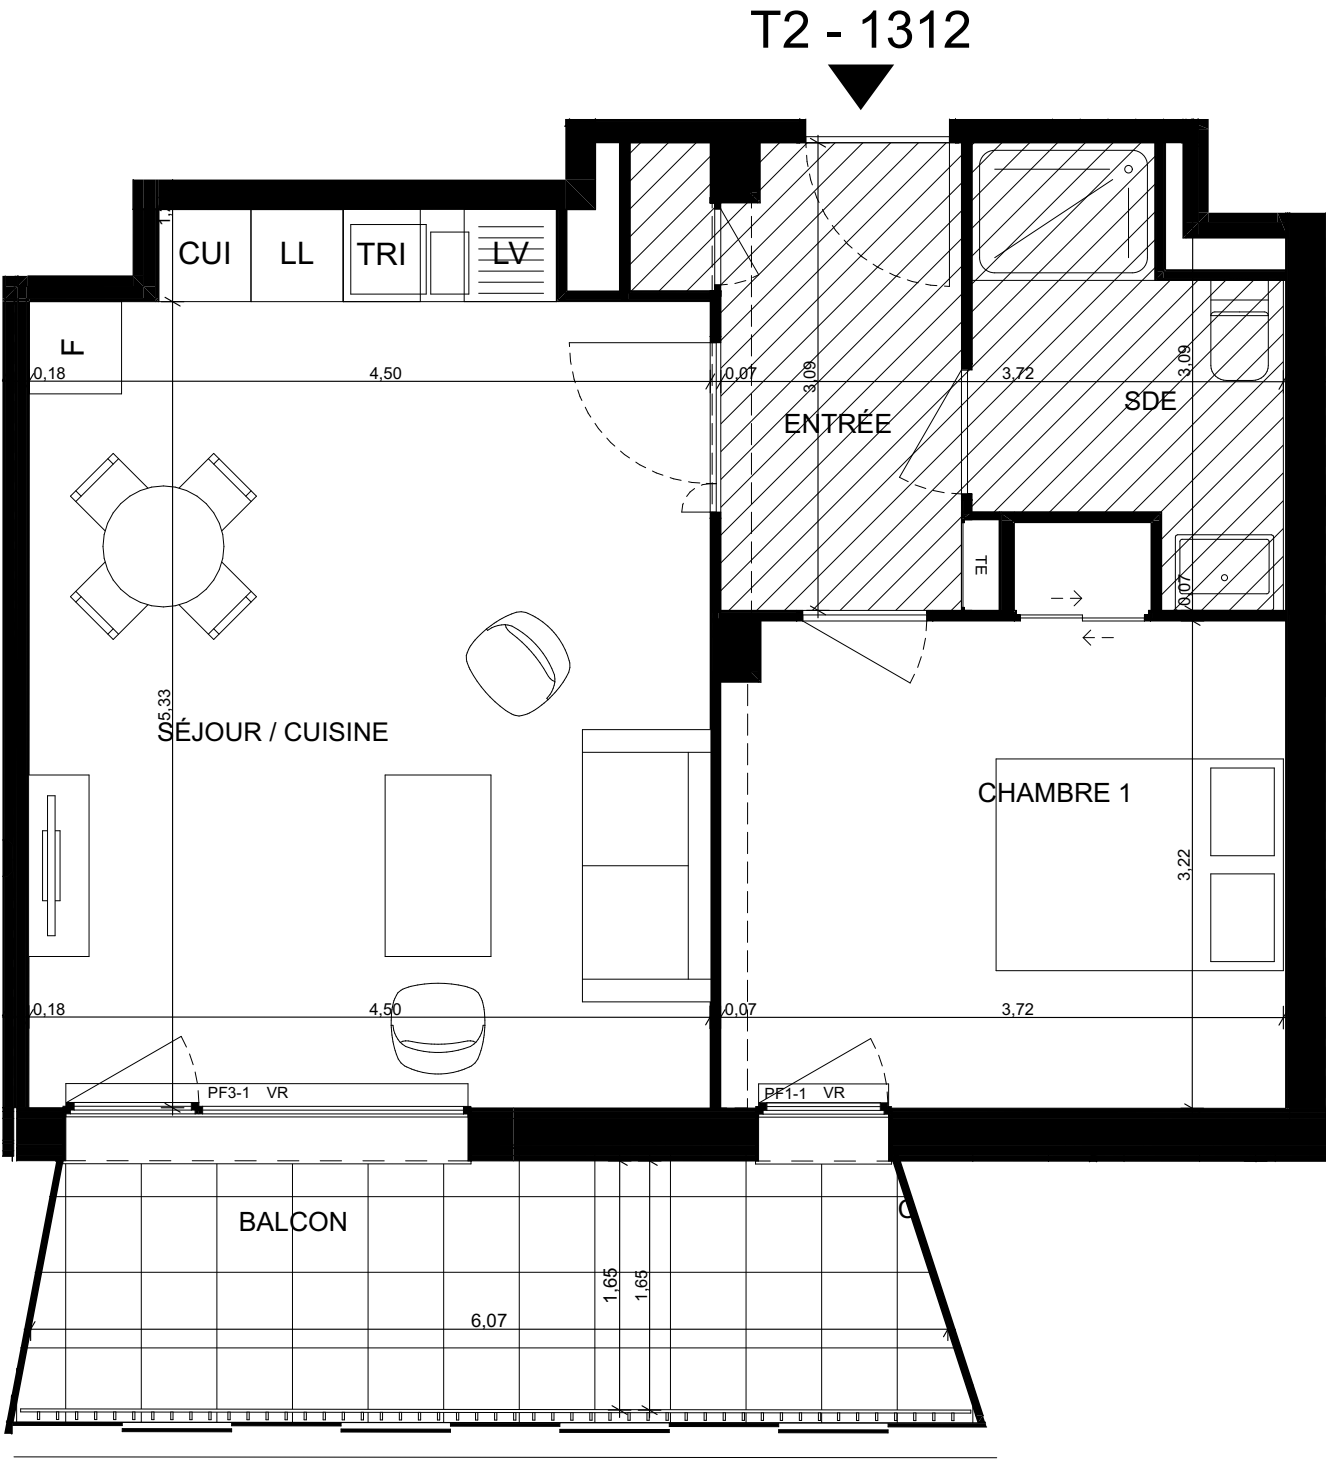

Le présent document exprime la figure et les dispositions générales de l'appartement. Des modifications sont susceptibles d'être apportées à ce plan en fonction des nécessités techniques ou réglementaires de la réalisation, tant en ce qui concerne les dimensions libres que les équipements. Les surfaces et hauteurs sous plafond indiquées sont approximatives. Les retombées, soffites, canalisation, convecteurs ainsi que l'emplacement des équipement sont figurés à titre indicatif. Les équipements ménagers indiquent les positions des branchements des fluides. Le mobilier et l'électroménager ne sont pas fournis. Les dimensions notées sont les dimensions principales des pièces, hors décrochements, placards, lucarnes et hauteurs inférieures à 1m80.